


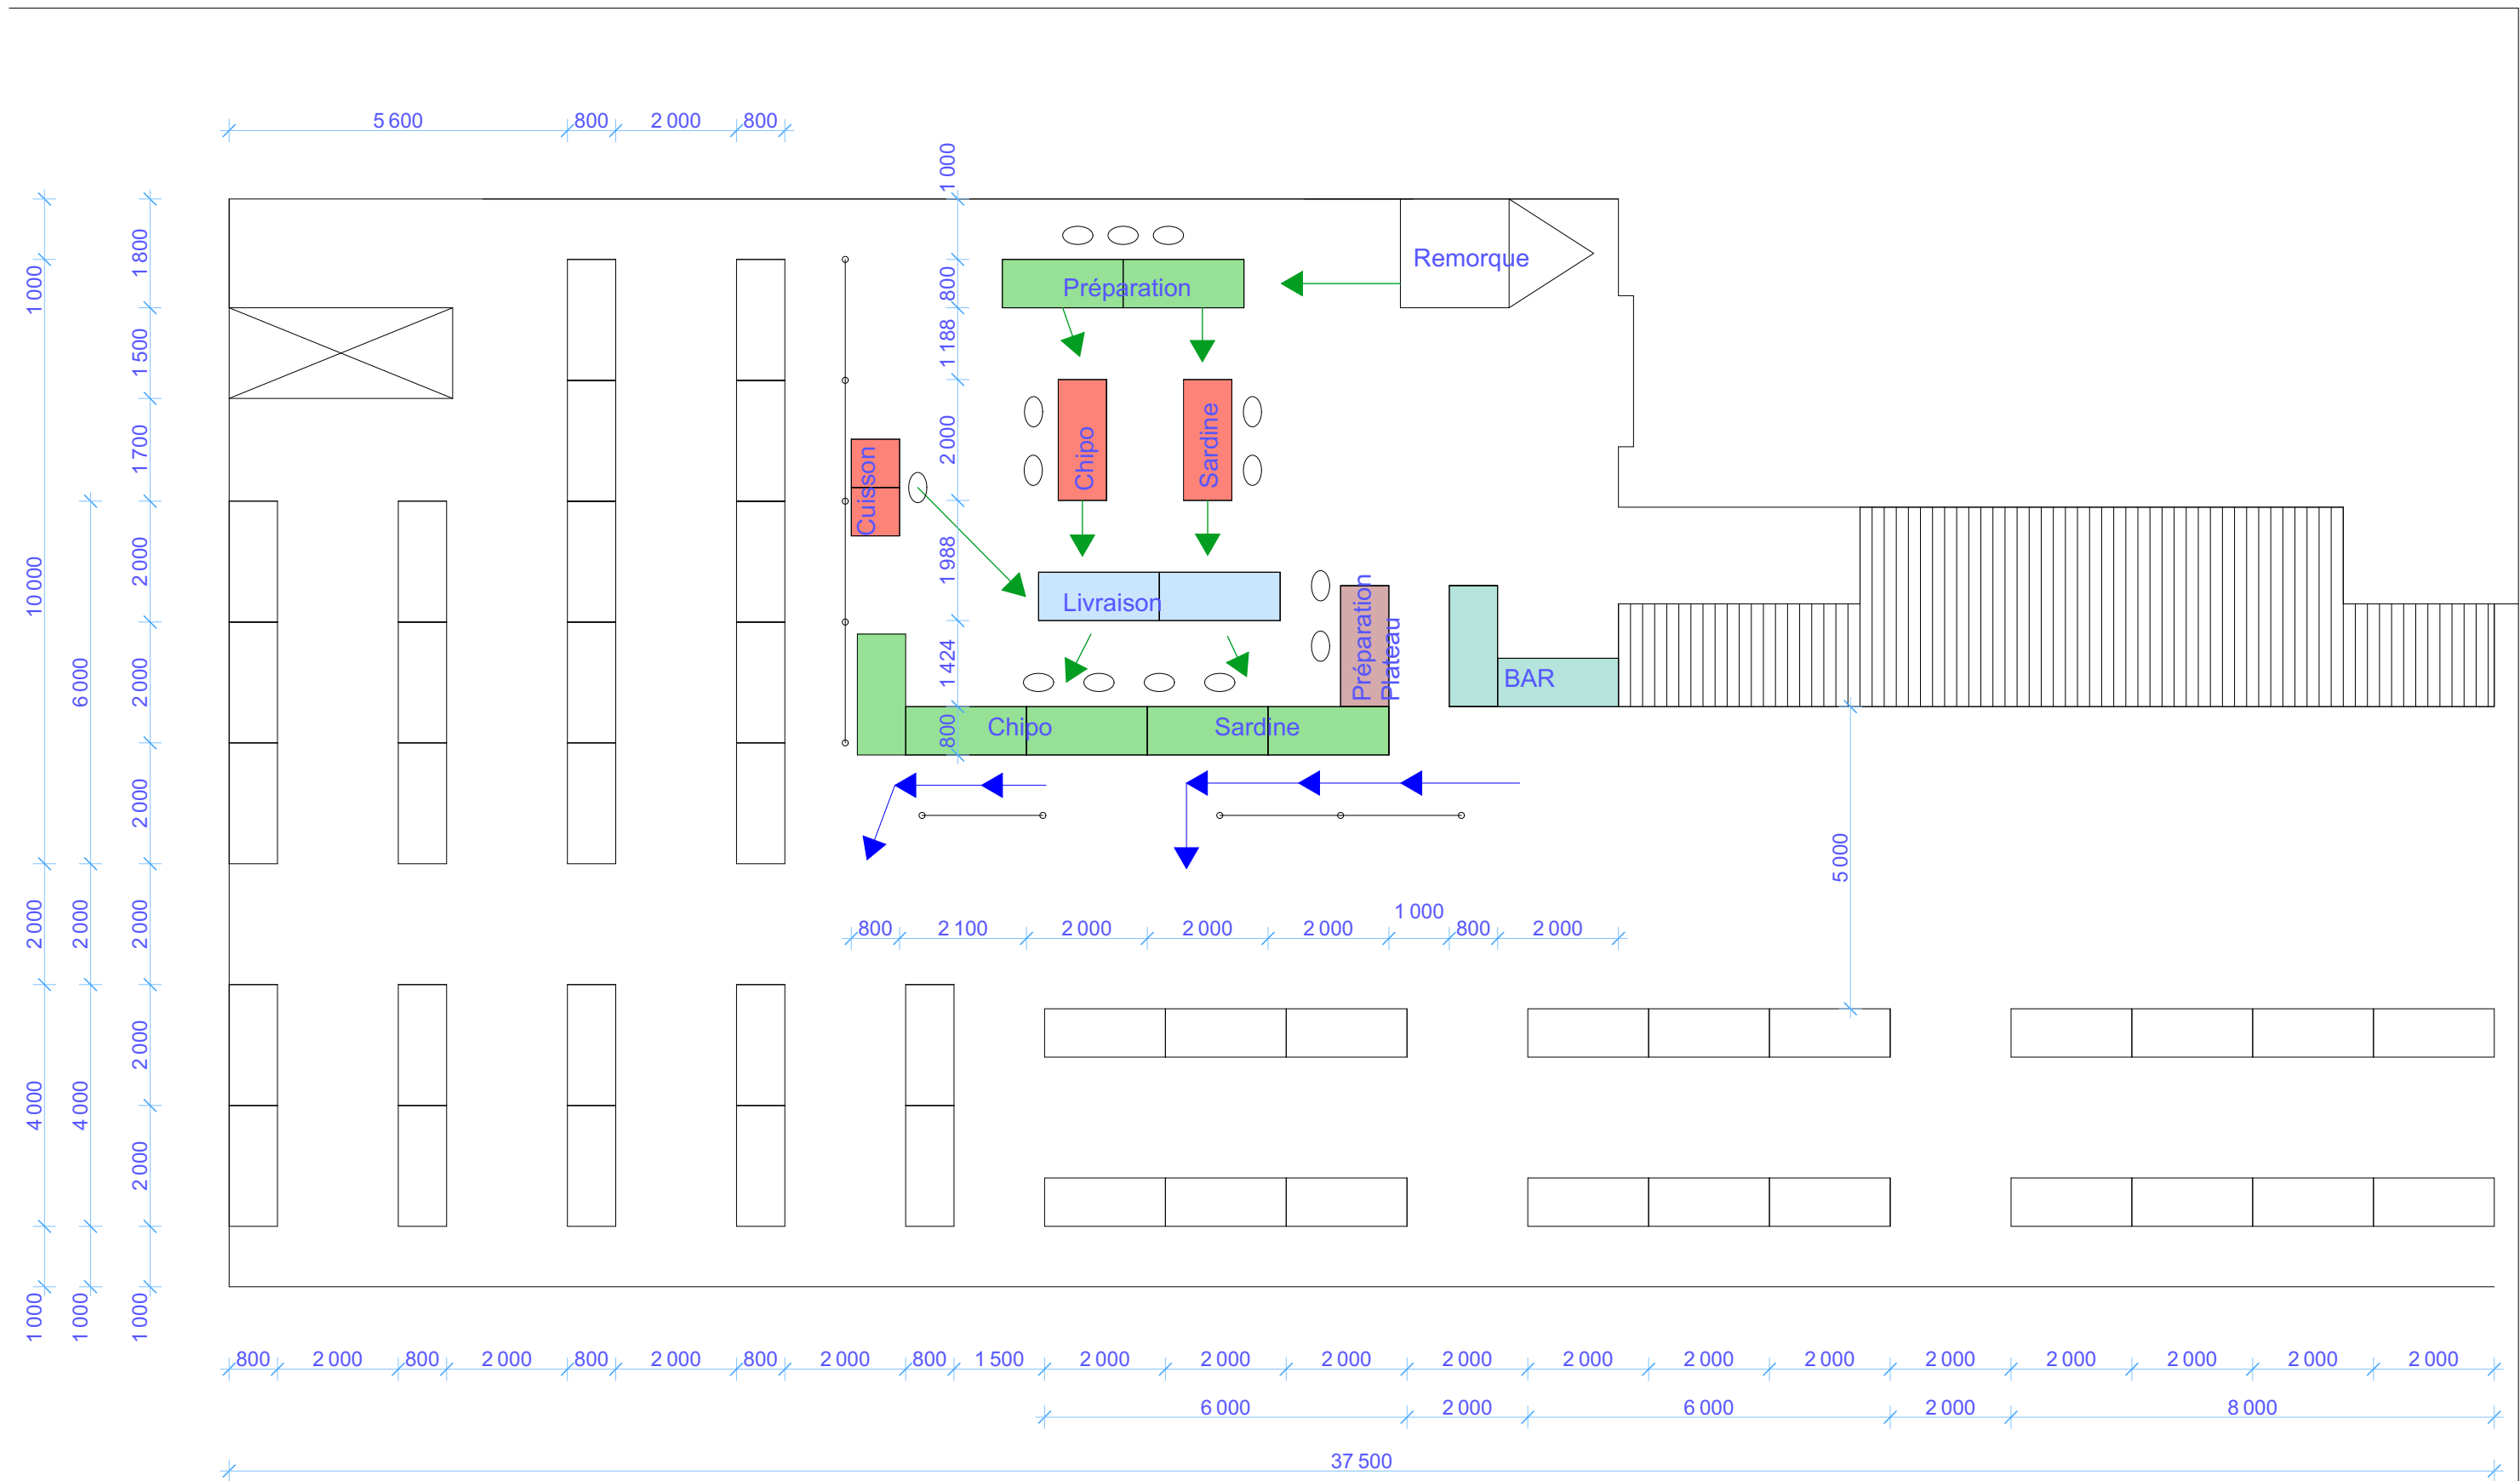

Ouvrage : Sardinade du 15 Août 2025					Maître d'ouvrage: CPSM Port de Comberge 44 - St Michel Chef Chef			RG BATIMENT 23 Avenue Charles De Gaulle 03120 LAPALISSE tel : 06-67-75-72-84 mail : romain@rg-batiment.fr		
N° de plan:	Titre:				Echelle :	Format :	Dessinateur:	Date :	Révision:	
01	Implantation Sardinade 2025					A3	Romain Tarreau			